

Coordination :
Ben Fleury
Tél: +336 52 07 77 77

Rennes (35) - Nevers (58) -
Cergy-Pontoise (95)

PLAN CHAPITEAU 12m x 18m

=> 185m² / Bleu et Blanc

Direction Technique : "Nesta" François CHARLES
nesta@lesgrandsmats.fr
0688928880



VUE DE DESSUS

Dessiné par:
"Nesta" François CHARLES

Format : A4

Date : 20/02/2019

Echelle : 1/180

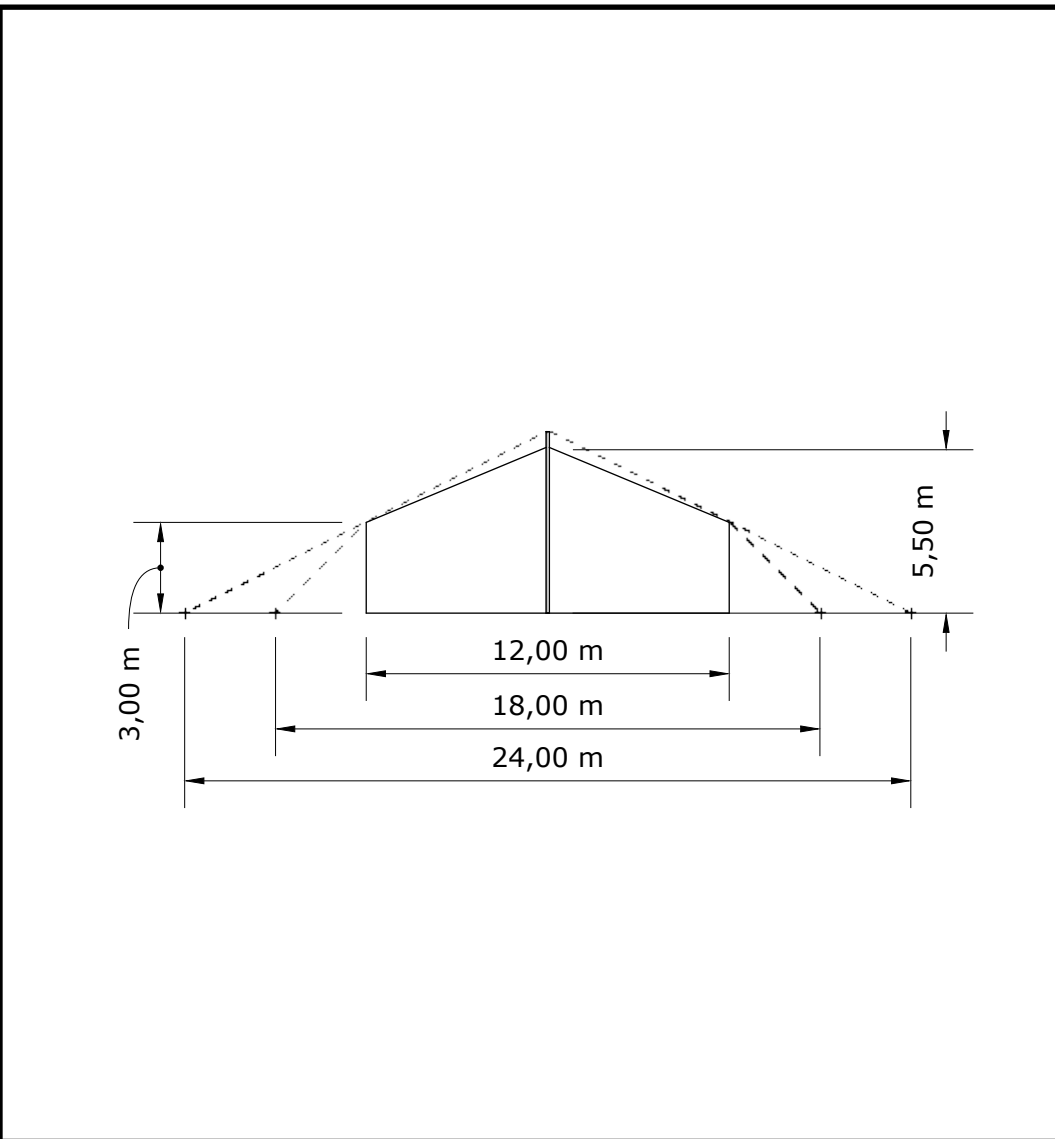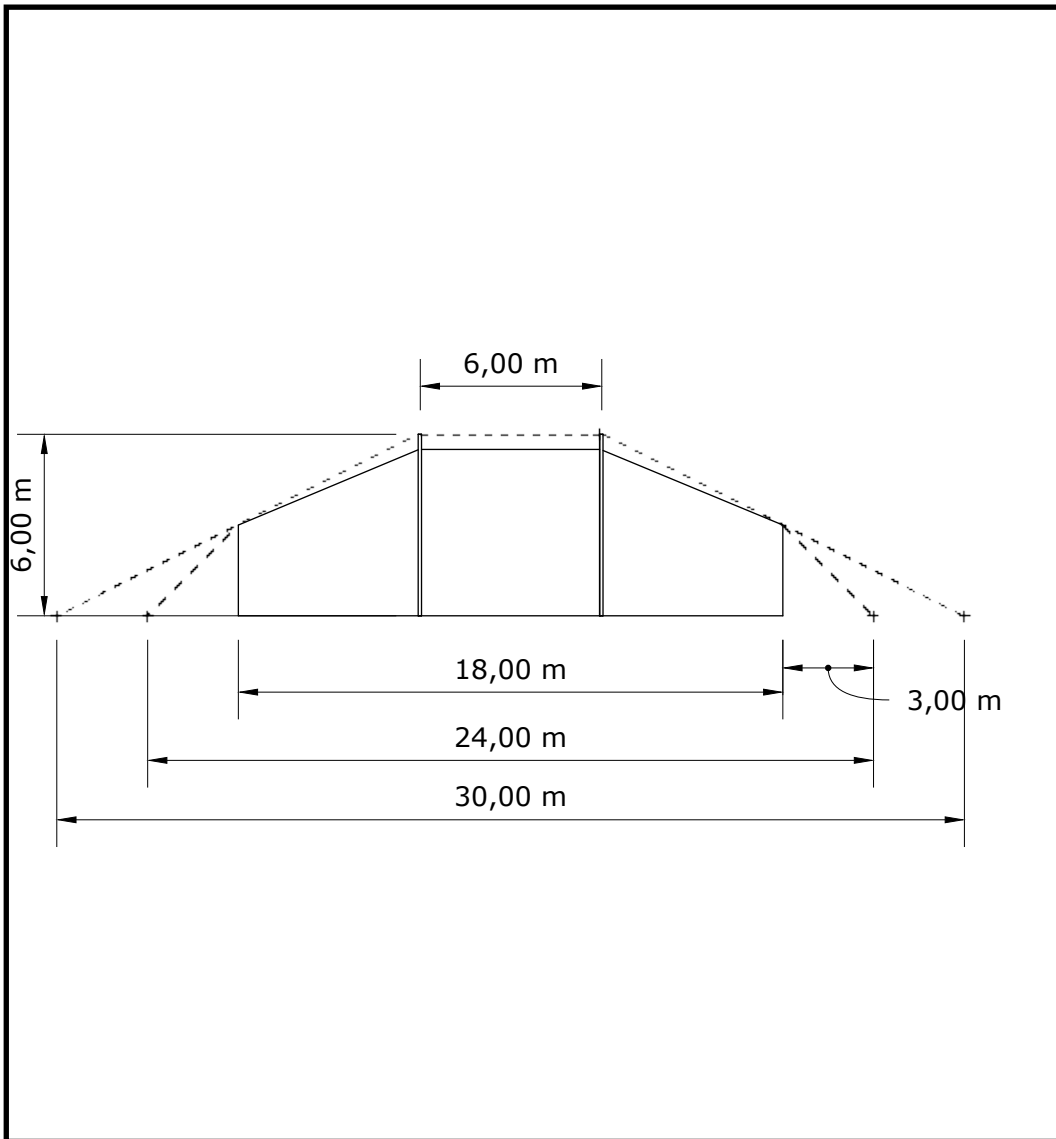

Coordination :
Ben Fleury
Tél: +336 52 07 77 77

Rennes (35) - Nevers (58) -
Cergy-Pontoise (95)

PLAN CHAPITEAU 12m x 18m

=> 185m² / Bleu et Blanc

Direction Technique : "Nesta" François CHARLES
nesta@lesgrandsmats.fr
0688928880


FACE ET COTE

Dessiné par:
"Nesta" François CHARLES

Format : A4

Date : 20/02/2019

Echelle : 1/250

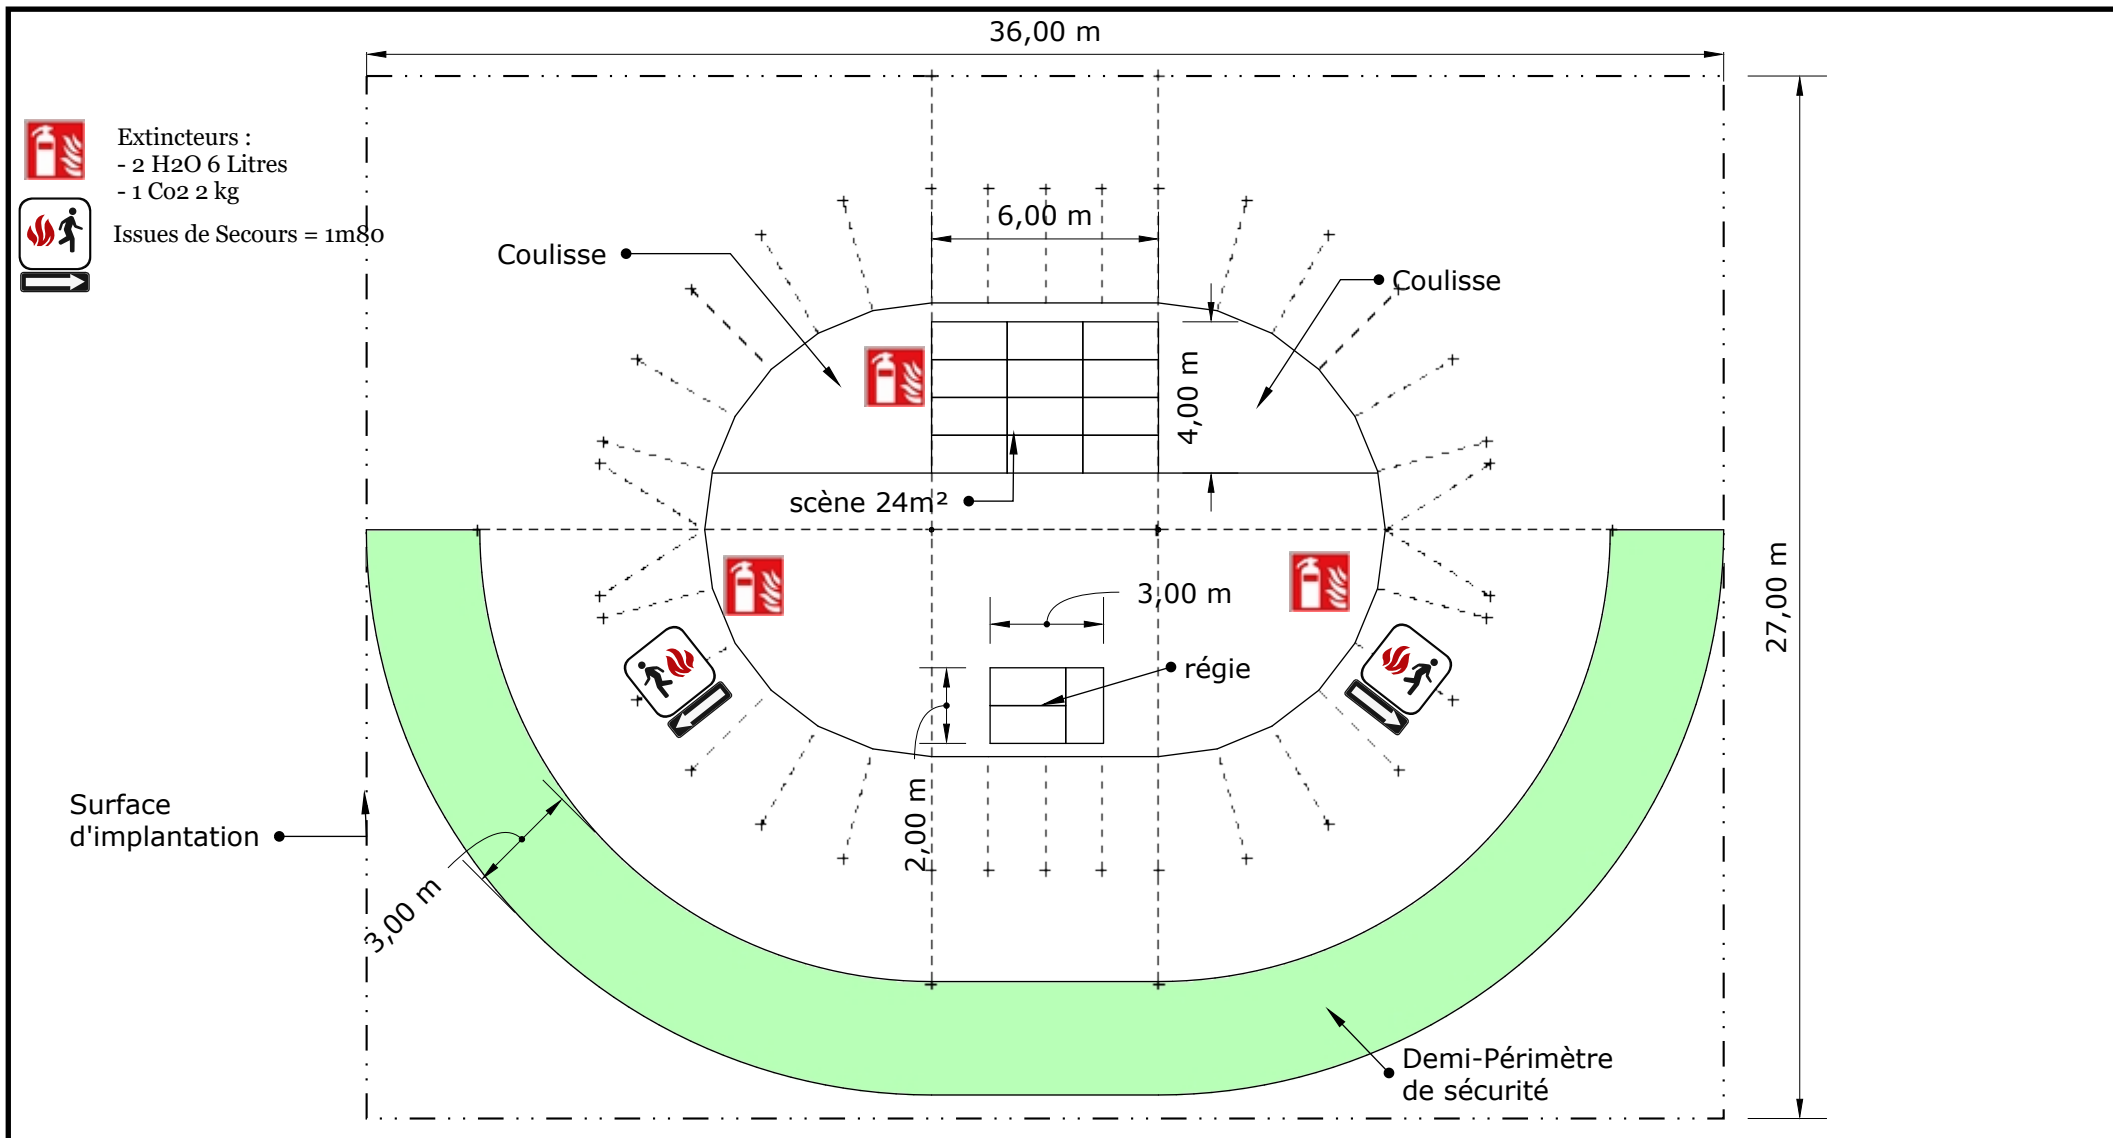

Coordination :
Ben Fleury
Tél: +336 52 07 77 77

Rennes (35) - Nevers (58) -
Cergy-Pontoise (95)

PLAN CHAPITEAU 12m x 18m

=> 185m² / Bleu et Blanc

Direction Technique : "Nesta" François CHARLES
nesta@lesgrandsmats.fr
0688928880

EXEMPLE D'AMENAGEMENT

Dessiné par:
"Nesta" François CHARLES

Format : A4

Date : 20/02/2019

Echelle : 1/200