



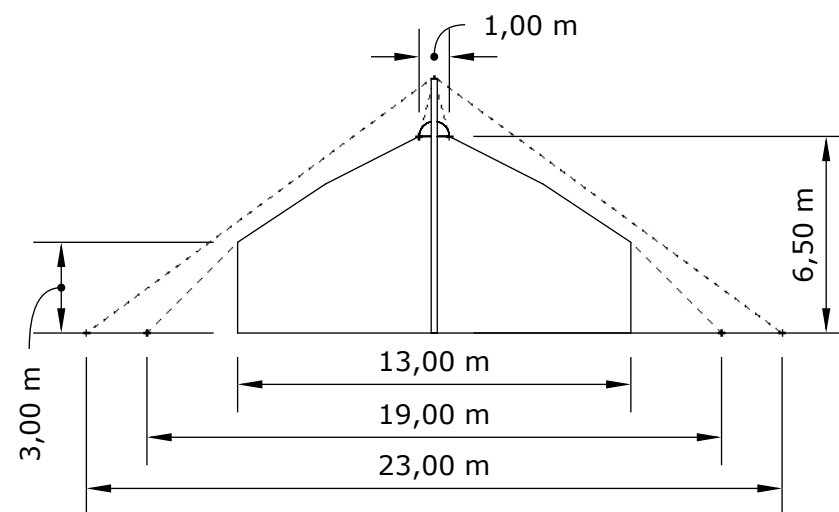

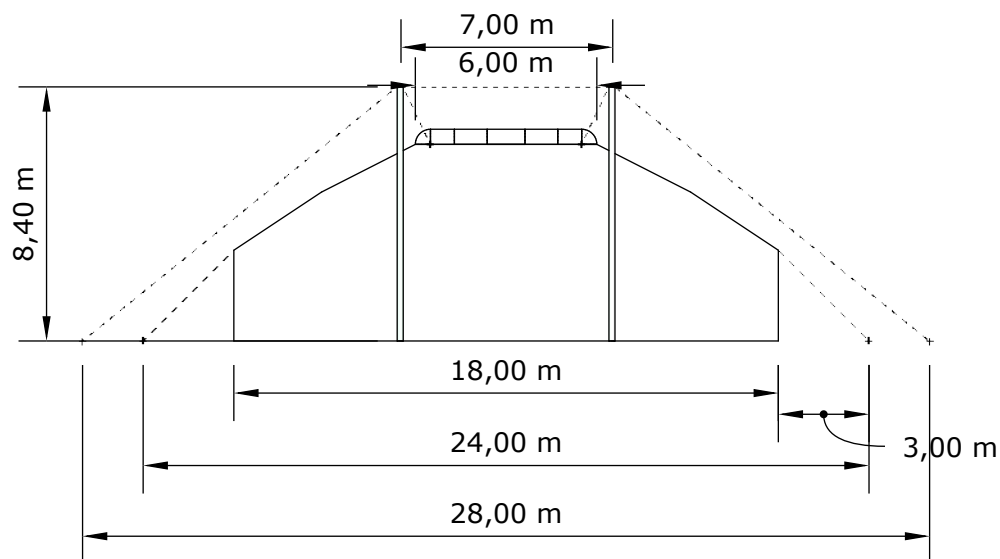

**Coordination :**  
Ben Fleury  
Tél: +336 52 07 77 77

Rennes (35) - Nevers (58) -  
Cergy-Pontoise (95)

## PLAN CHAPITEAU 13m x 18m

=> 197m<sup>2</sup> / Rouge et Jaune

**Direction Technique :** "Nesta" François CHARLES  
nesta@lesgrandsmats.fr  
0688928880

## FACE ET COTE

**Dessiné par:**  
"Nesta" François CHARLES

**Format :** A4

**Date :** 20/02/2019

**Echelle :** 1/250




Extincteurs :  
- 2 H<sub>2</sub>O 6 Litres  
- 1 Co<sub>2</sub> 6 kg



Issues de Secours = 1m80

Surface  
d'implantation

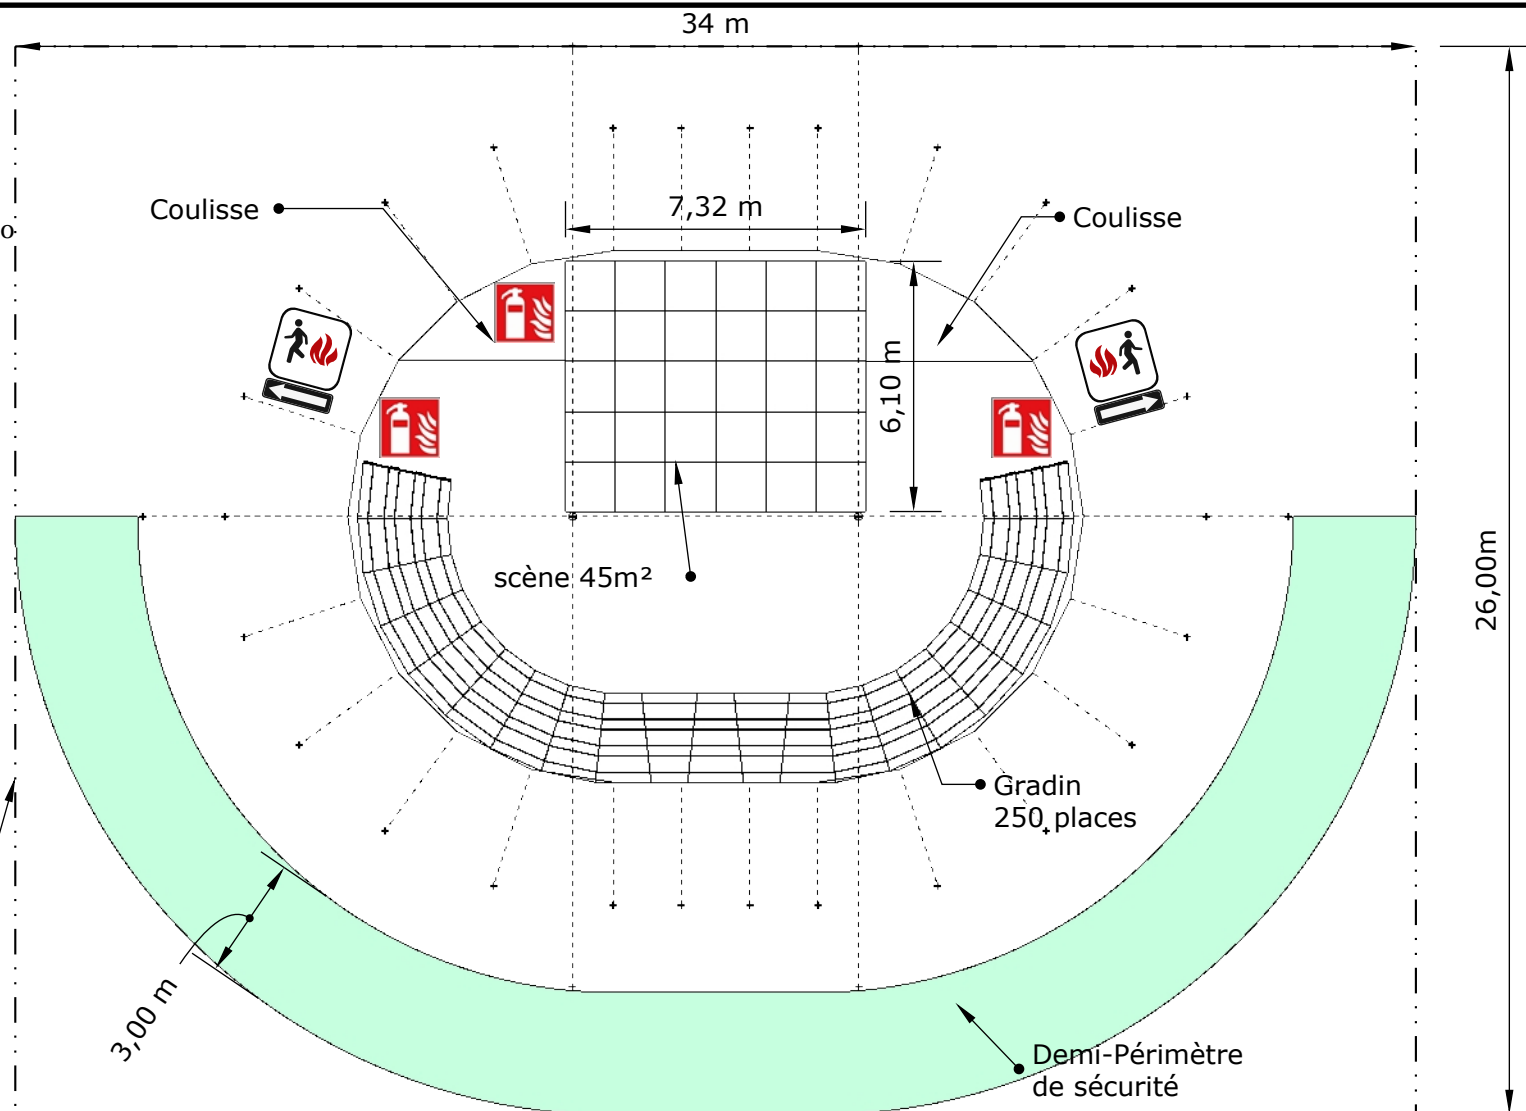

**Coordination :**  
Ben Fleury  
Tél: +336 52 07 77 77

Rennes (35) - Nevers (58) -  
Cergy-Pontoise (95)

## PLAN CHAPITEAU 13m x 18m

=> 197m<sup>2</sup> / Rouge et Jaune

**Direction Technique :** "Nesta" François CHARLES  
nesta@lesgrandsmats.fr  
0688928880

## EXEMPLE D'AMENAGEMENT

**Dessiné par:**  
"Nesta" François CHARLES

**Format :** A4

**Date :** 20/02/2019

**Echelle :** 1/180