

Coordination :
Ben Fleury
Tél: +336 52 07 77 77

Rennes (35) - Nevers (58) -
Cergy-Pontoise (95)

PLAN CHAPITEAU 9m

=> 65m² / Rouge et liseré Blanc

Direction Technique : "Nesta" François CHARLES
nesta@lesgrandsmats.fr
0688928880



VUE DE DESSUS

Dessiné par:
"Nesta" François CHARLES

Format : A4

Date : 20/02/2019

Echelle : 1/100

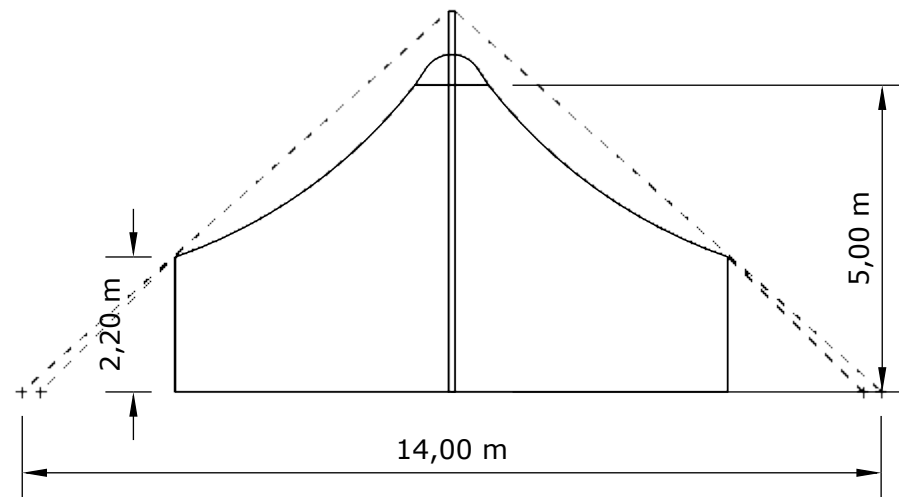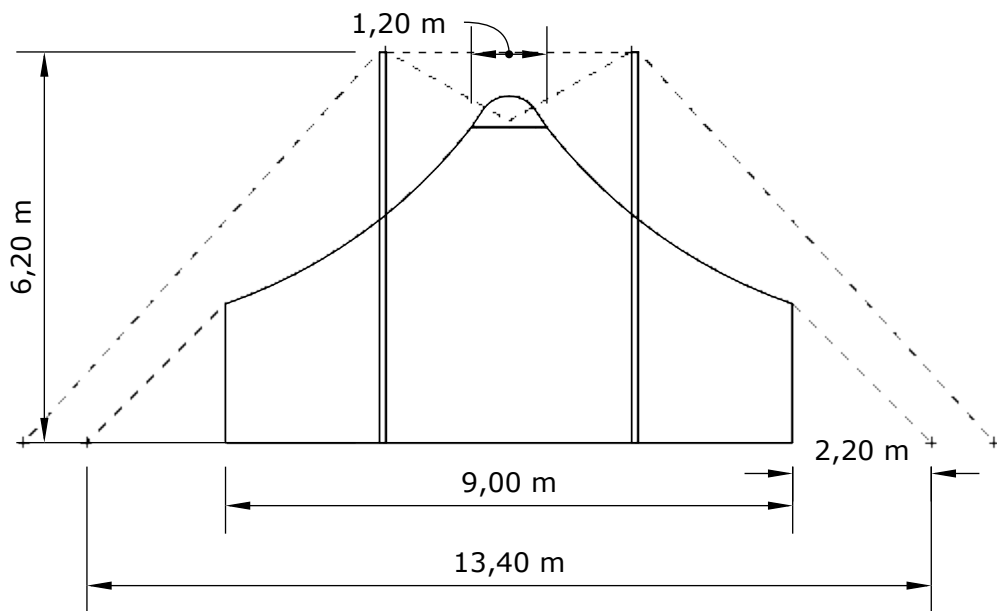

Coordination :
Ben Fleury
Tél: +336 52 07 77 77

Rennes (35) - Nevers (58) -
Cergy-Pontoise (95)

PLAN CHAPITEAU 9m

=> 65m² / Rouge et liseré Blanc

Direction Technique : "Nesta" François CHARLES
nesta@lesgrandsmats.fr
0688928880


FACE ET COTE

Dessiné par:
"Nesta" François CHARLES

Format : A4

Date : 20/02/2019

Echelle : 1/120

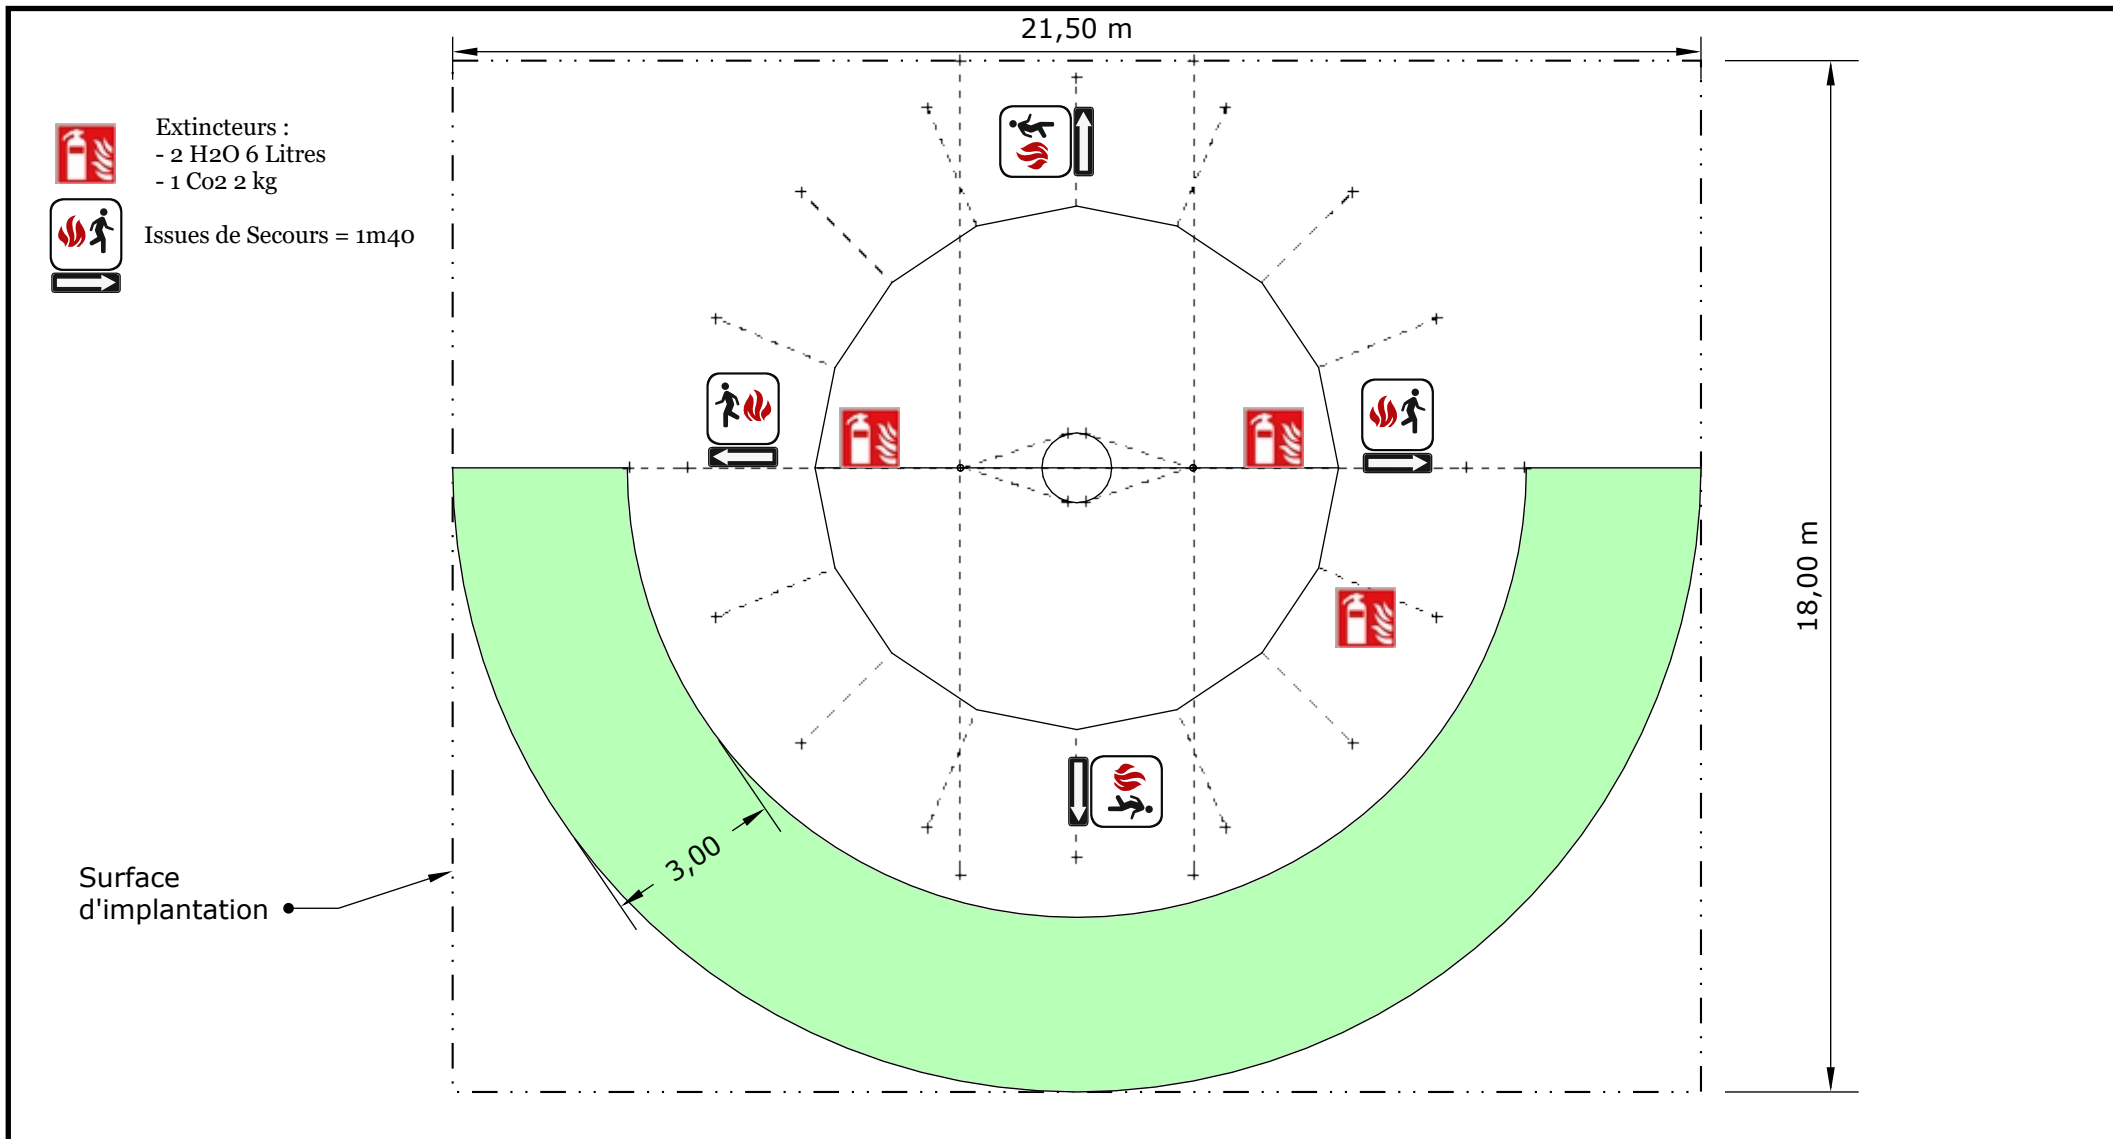

Coordination :
 Ben Fleury
 Tél: +336 52 07 77 77

Rennes (35) - Nevers (58) -
 Cergy-Pontoise (95)

PLAN CHAPITEAU 9m

=> 65m² / Rouge et liseré Blanc

Direction Technique : "Nesta" François CHARLES
 nesta@lesgrandsmats.fr
 0688928880

EXEMPLE D'IMPLANTATION

Dessiné par:
 "Nesta" François CHARLES

Format : A4

Date : 20/02/2019

Echelle : 1/130